


VORENTWURF

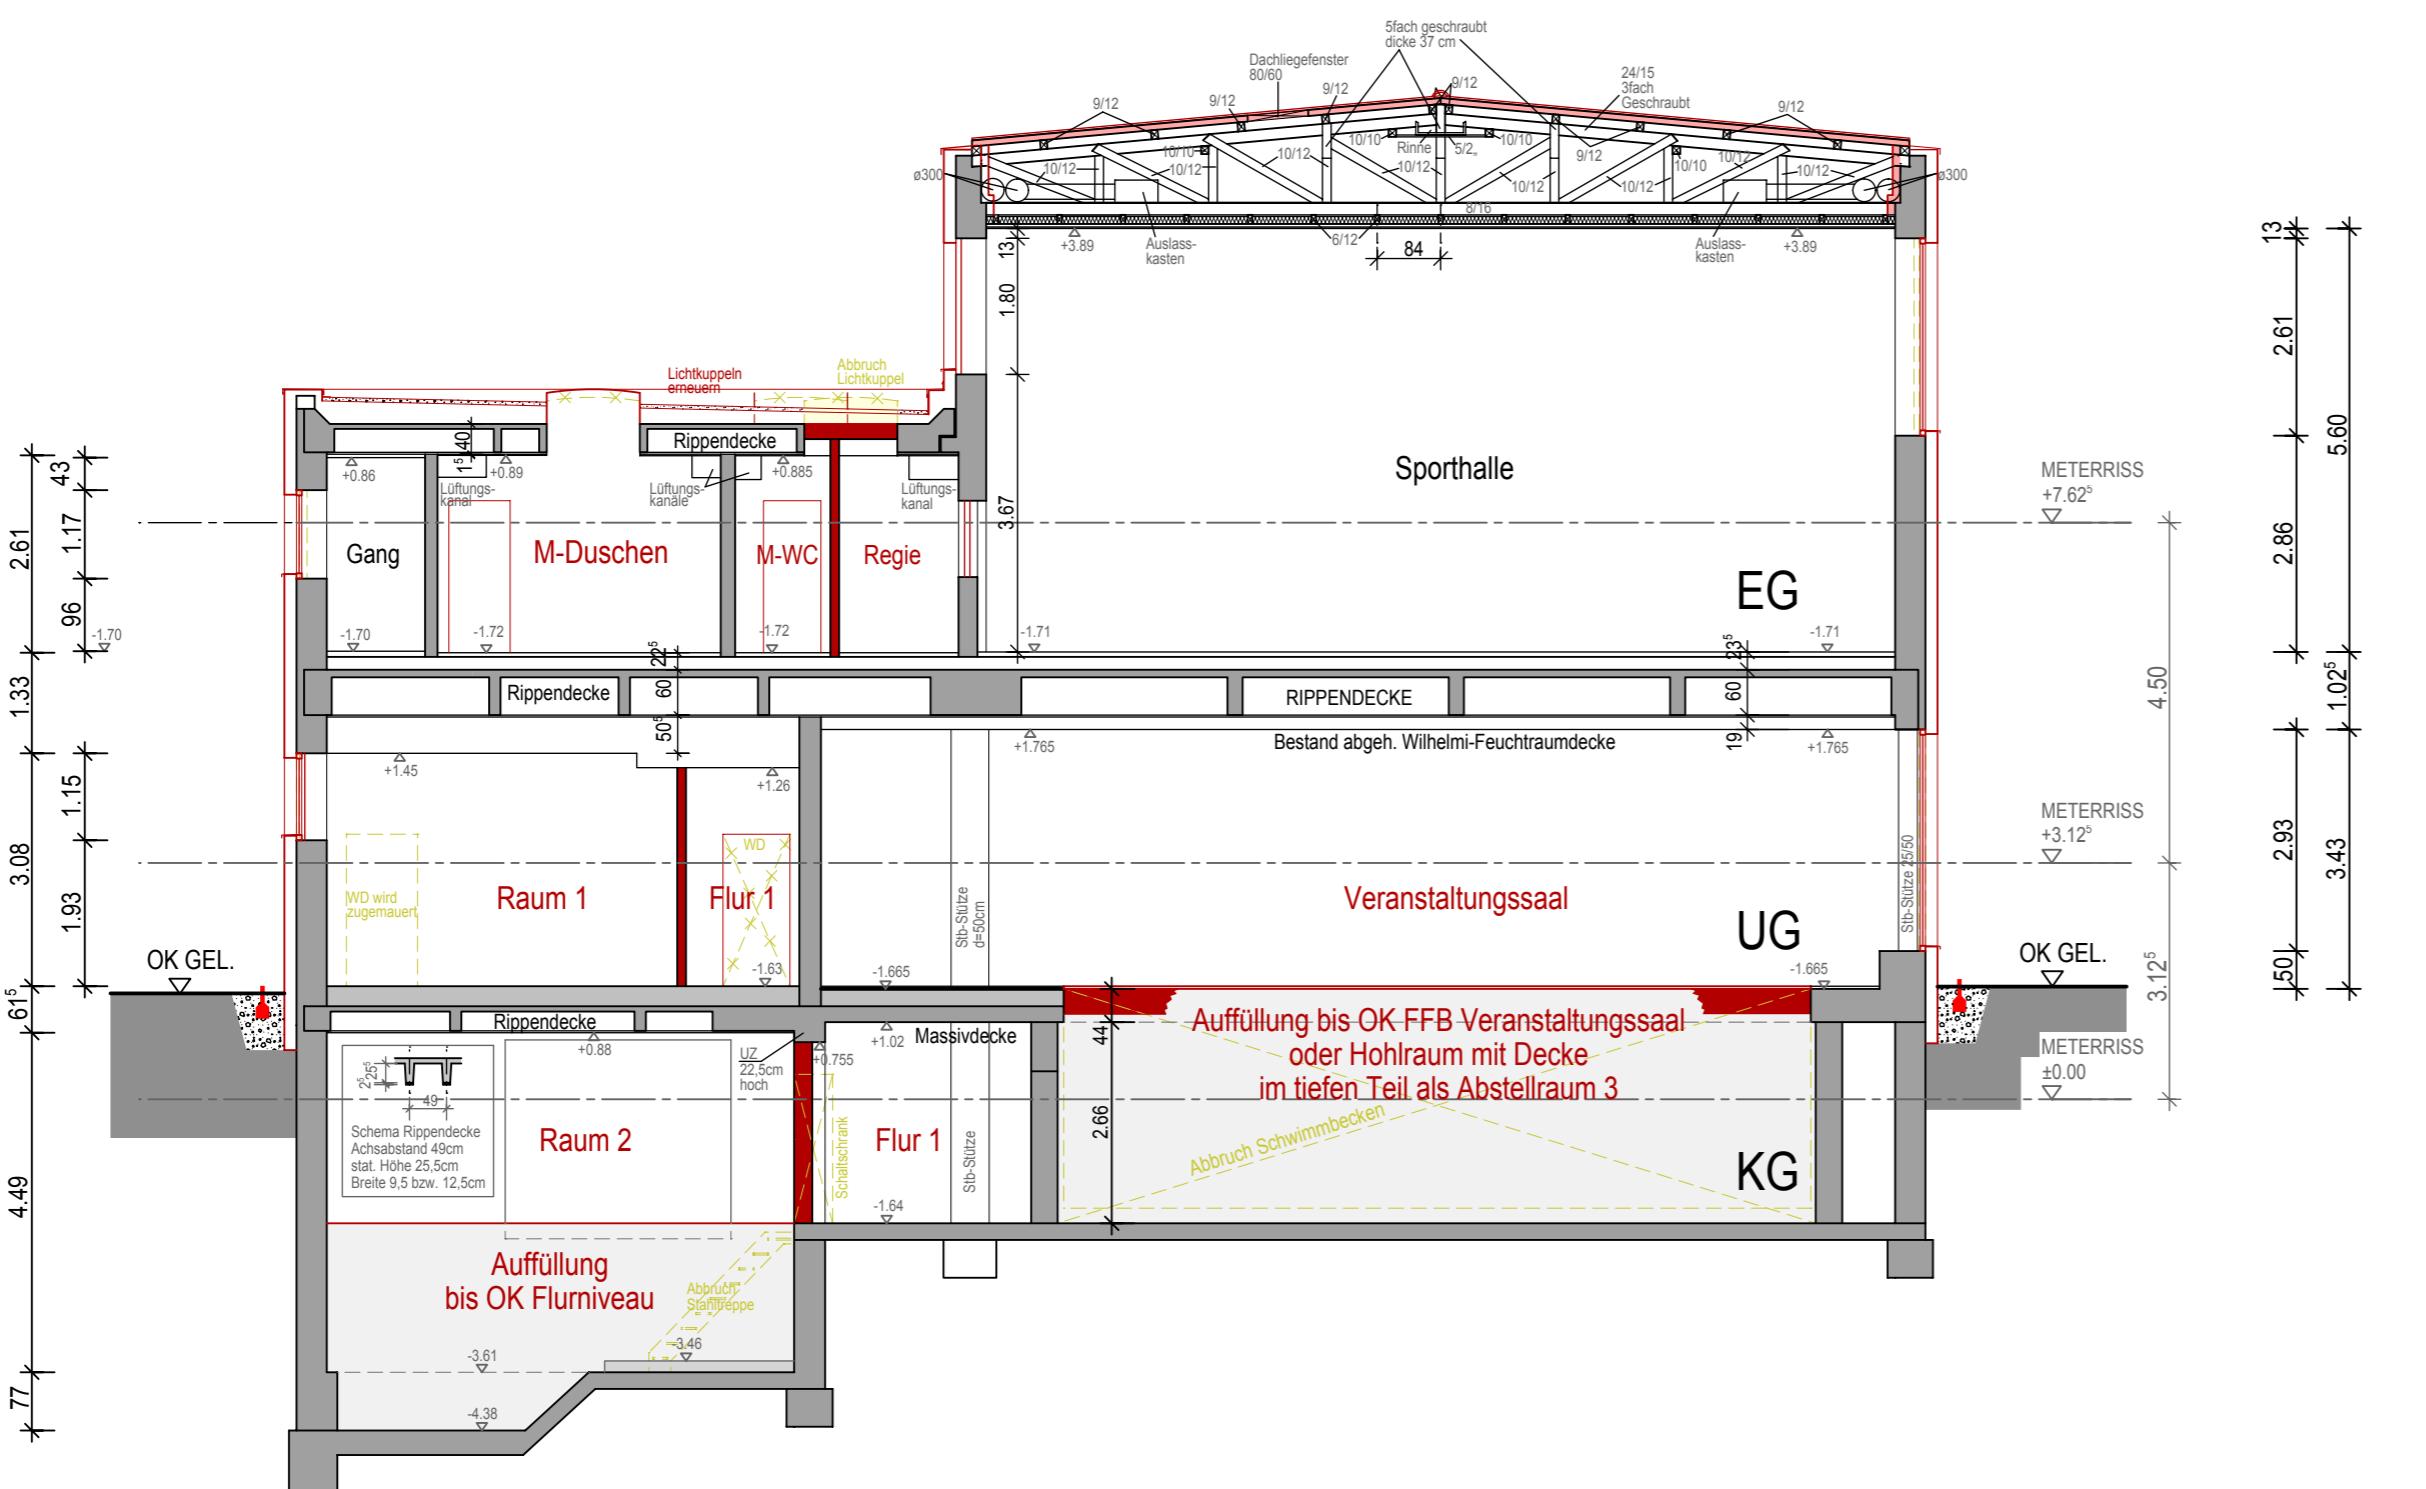

Bauvorhaben: Generalsanierung des Geschosses für Grundschulsport und Nutzungsänderung des Schwimmbadbereiches zu Veranstaltungsräumen

Bauort: Don-Bosco-Straße 1, 97264 Helmstadt
Flur-Nr.: 3814

Bauherr: Marktgemeinde Helmstadt
vertr. durch den 1. Bürgermeister Herrn Edgar Martin
Im Kies 4
97264 Helmstadt

Nachbarn: Zum Zeichen der Zustimmung gem. Art.66, BayBO

Flur-Nr., Name, Adresse

Flur-Nr.

Flur-Nr., Name, Adresse

Flur-Nr.

Das Vorhaben entspr. der Gebäudeklasse 3 gem. Art. 2, Abs. 3 BayBO.
Das Gebäude ist ein Sonderbau.

Darstellung: Schnitt 3-3

Entwurfs-
verfasser:

architekten gruber | hettiger | haus
karlstadt | marktheidenfeld
untere viehmarktstraße 2, 97753 karlstadt, fon: 09353/90908-0, fax: 09353/90908-11
fahrgasse 6, 97828 marktheidenfeld, fon: 09391/91828-0, fax: 09391/91828-11

Projektnr: 15-05

Plotatum: 26.10.2015

Plan-Nr:

5.0

Gez.: Meiser

Maßstab: 1:100