



SÜDANSICHT TRAKT D

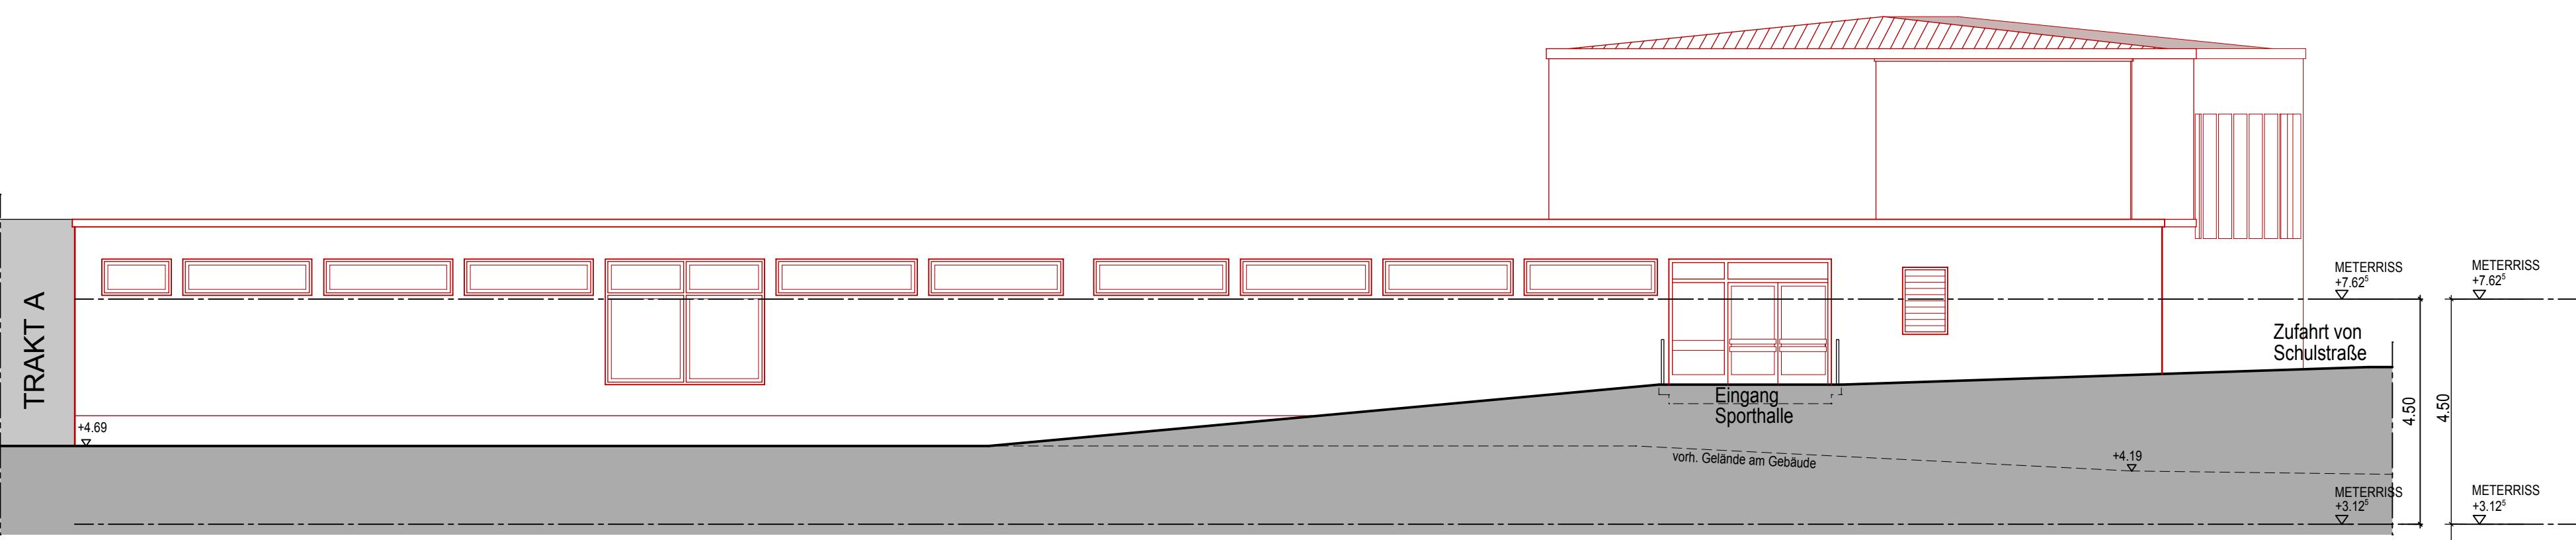

NORDANSICHT TRAKT D

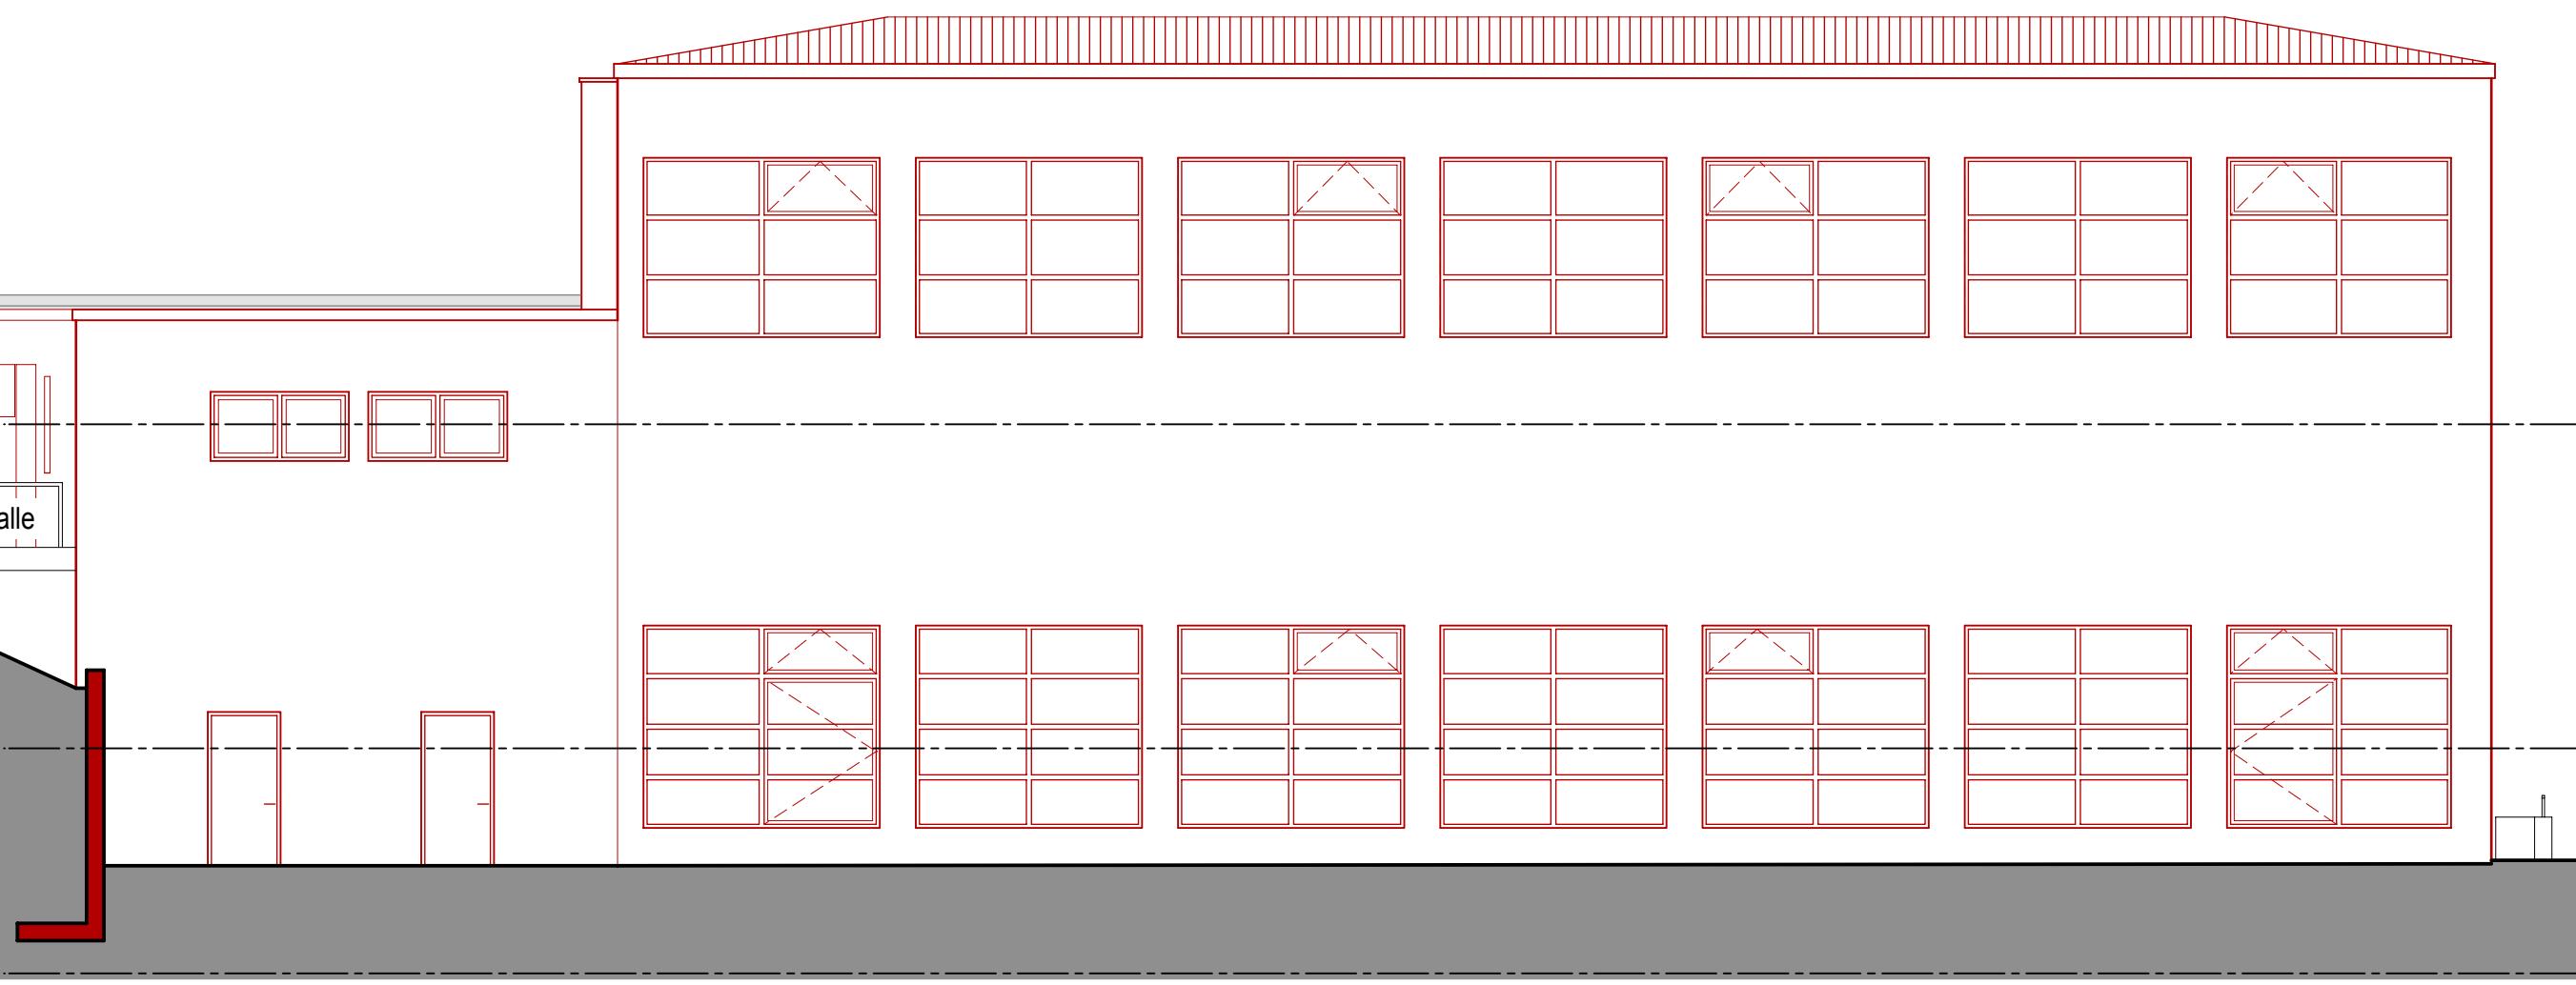

ANSICHT TRAKT D

VORENTWUR

Bauvorhaben: Generalsanierung des Geschosses für Grundschulsporthalle und Nutzungsänderung des Schwimmbadbereiches zu Veranstaltungsräumen

Bauort: Don-Bosco-Straße 1, 97264 Helms
Flur-Nr.: 3814

Bauherr: Marktgemeinde Helmstadt
vertr. durch den 1. Bürgermeister Herrn Edgar Mart
Im Kies 4
97264 Helmstadt

Nachbarn: Zum Zeichen der Zustimmung gem. Art.66, Bay

Das Vorhaben entspr. der Gebäudeklasse 3 gem. Art. 2, Abs. 3 BayBO
Das Gebäude ist ein Sonderbau

Darstellung: Ansichten

Entwurfs-
verfasser:  architekten gruber | hettiger | haus
karlstadt | marktheidenfeld
untere viehmarktstraße 2, 97753 karlstadt, fon: 09353/90908-0, fax: 09353/90908-11
e-mail: info@gruber-hettiger.de, e-mail: karlstadt@gruber-hettiger.de, e-mail: marktheidenfeld@gruber-hettiger.de

ANSICHT TRAKT D

Projektnr: 15-05

Plotdatum: 26.10.2015

Plan-N

Gez.: Meise

Maßstab: 1:1

6.0