


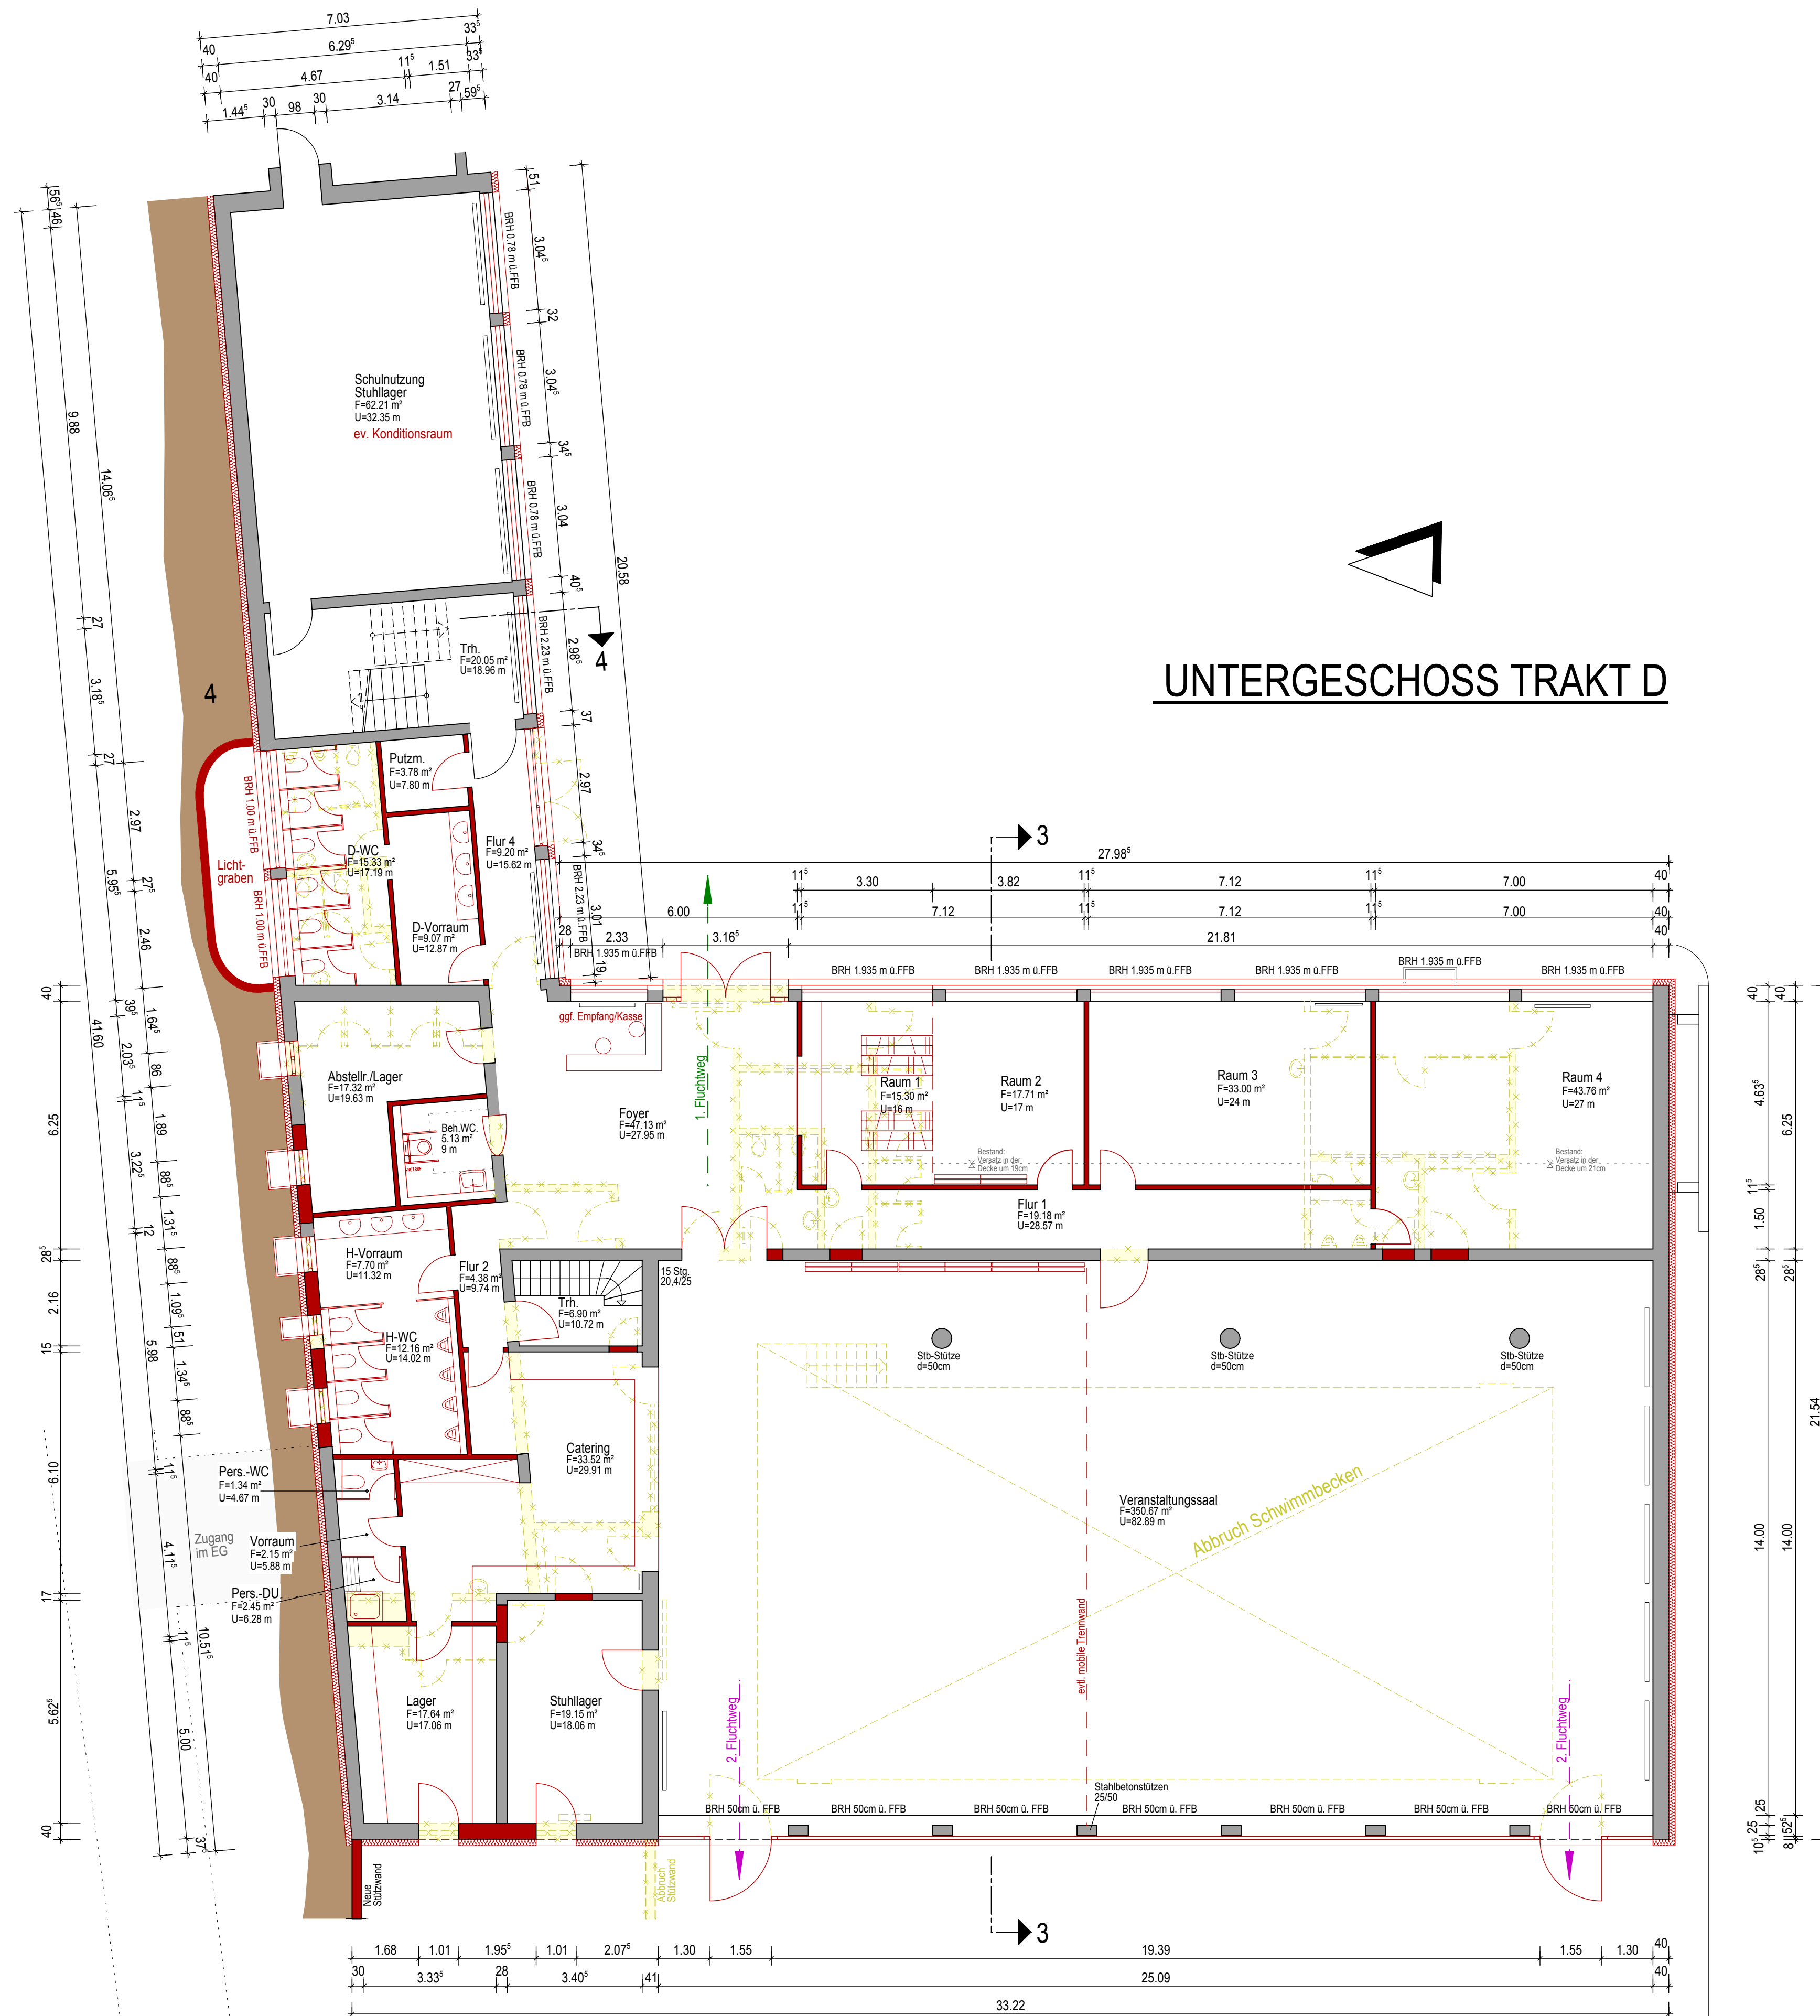

UNTERGESCHOSS TRAKT D

VORENTWURF

Bauvorhaben: Generalsanierung des Geschosses für Grundschulsport und Nutzungsänderung des Schwimmbadbereiches zu Veranstaltungsräumen

Bauort: Don-Bosco-Straße 1, 97264 Helmstadt
Flur-Nr.: 3814

Bauherr: Marktgemeinde Helmstadt
vertr. durch den 1. Bürgermeister Herrn Edgar Martin
Im Kies 4
97264 Helmstadt

Nachbarn: Zum Zeichen der Zustimmung gem. Art.66, BayBO

Flur-Nr., Name, Adresse _____ Flur-Nr. _____

Flur-Nr., Name, Adresse _____ Flur-Nr. _____

Das Vorhaben entspr. der Gebäudeklasse 3 gem. Art. 2, Abs. 3 BayBO.
Das Gebäude ist ein Sonderbau.

Darstellung: Untergeschoss

**Entwurfs-
verfasser:**  **architekten gruber | hettiger | haus
karlstadt | marktheidenfeld**
untere vlahmarktstraße 2, 97753 karlstadt, fon: 09353/90908-0, fax: 09353/90908-11
fahrgasse 5, 97828 marktheidenfeld, fon: 09391/91828-0, fax: 09391/91828-11

Projektnr: 15-05

Plotdatum: 26.10.2015

Plan-Nr:

Gez.: Meiser/Schleißmann

Maßstab: 1:100

3.0

SCHULSTRASSE

ZUFAHRT