


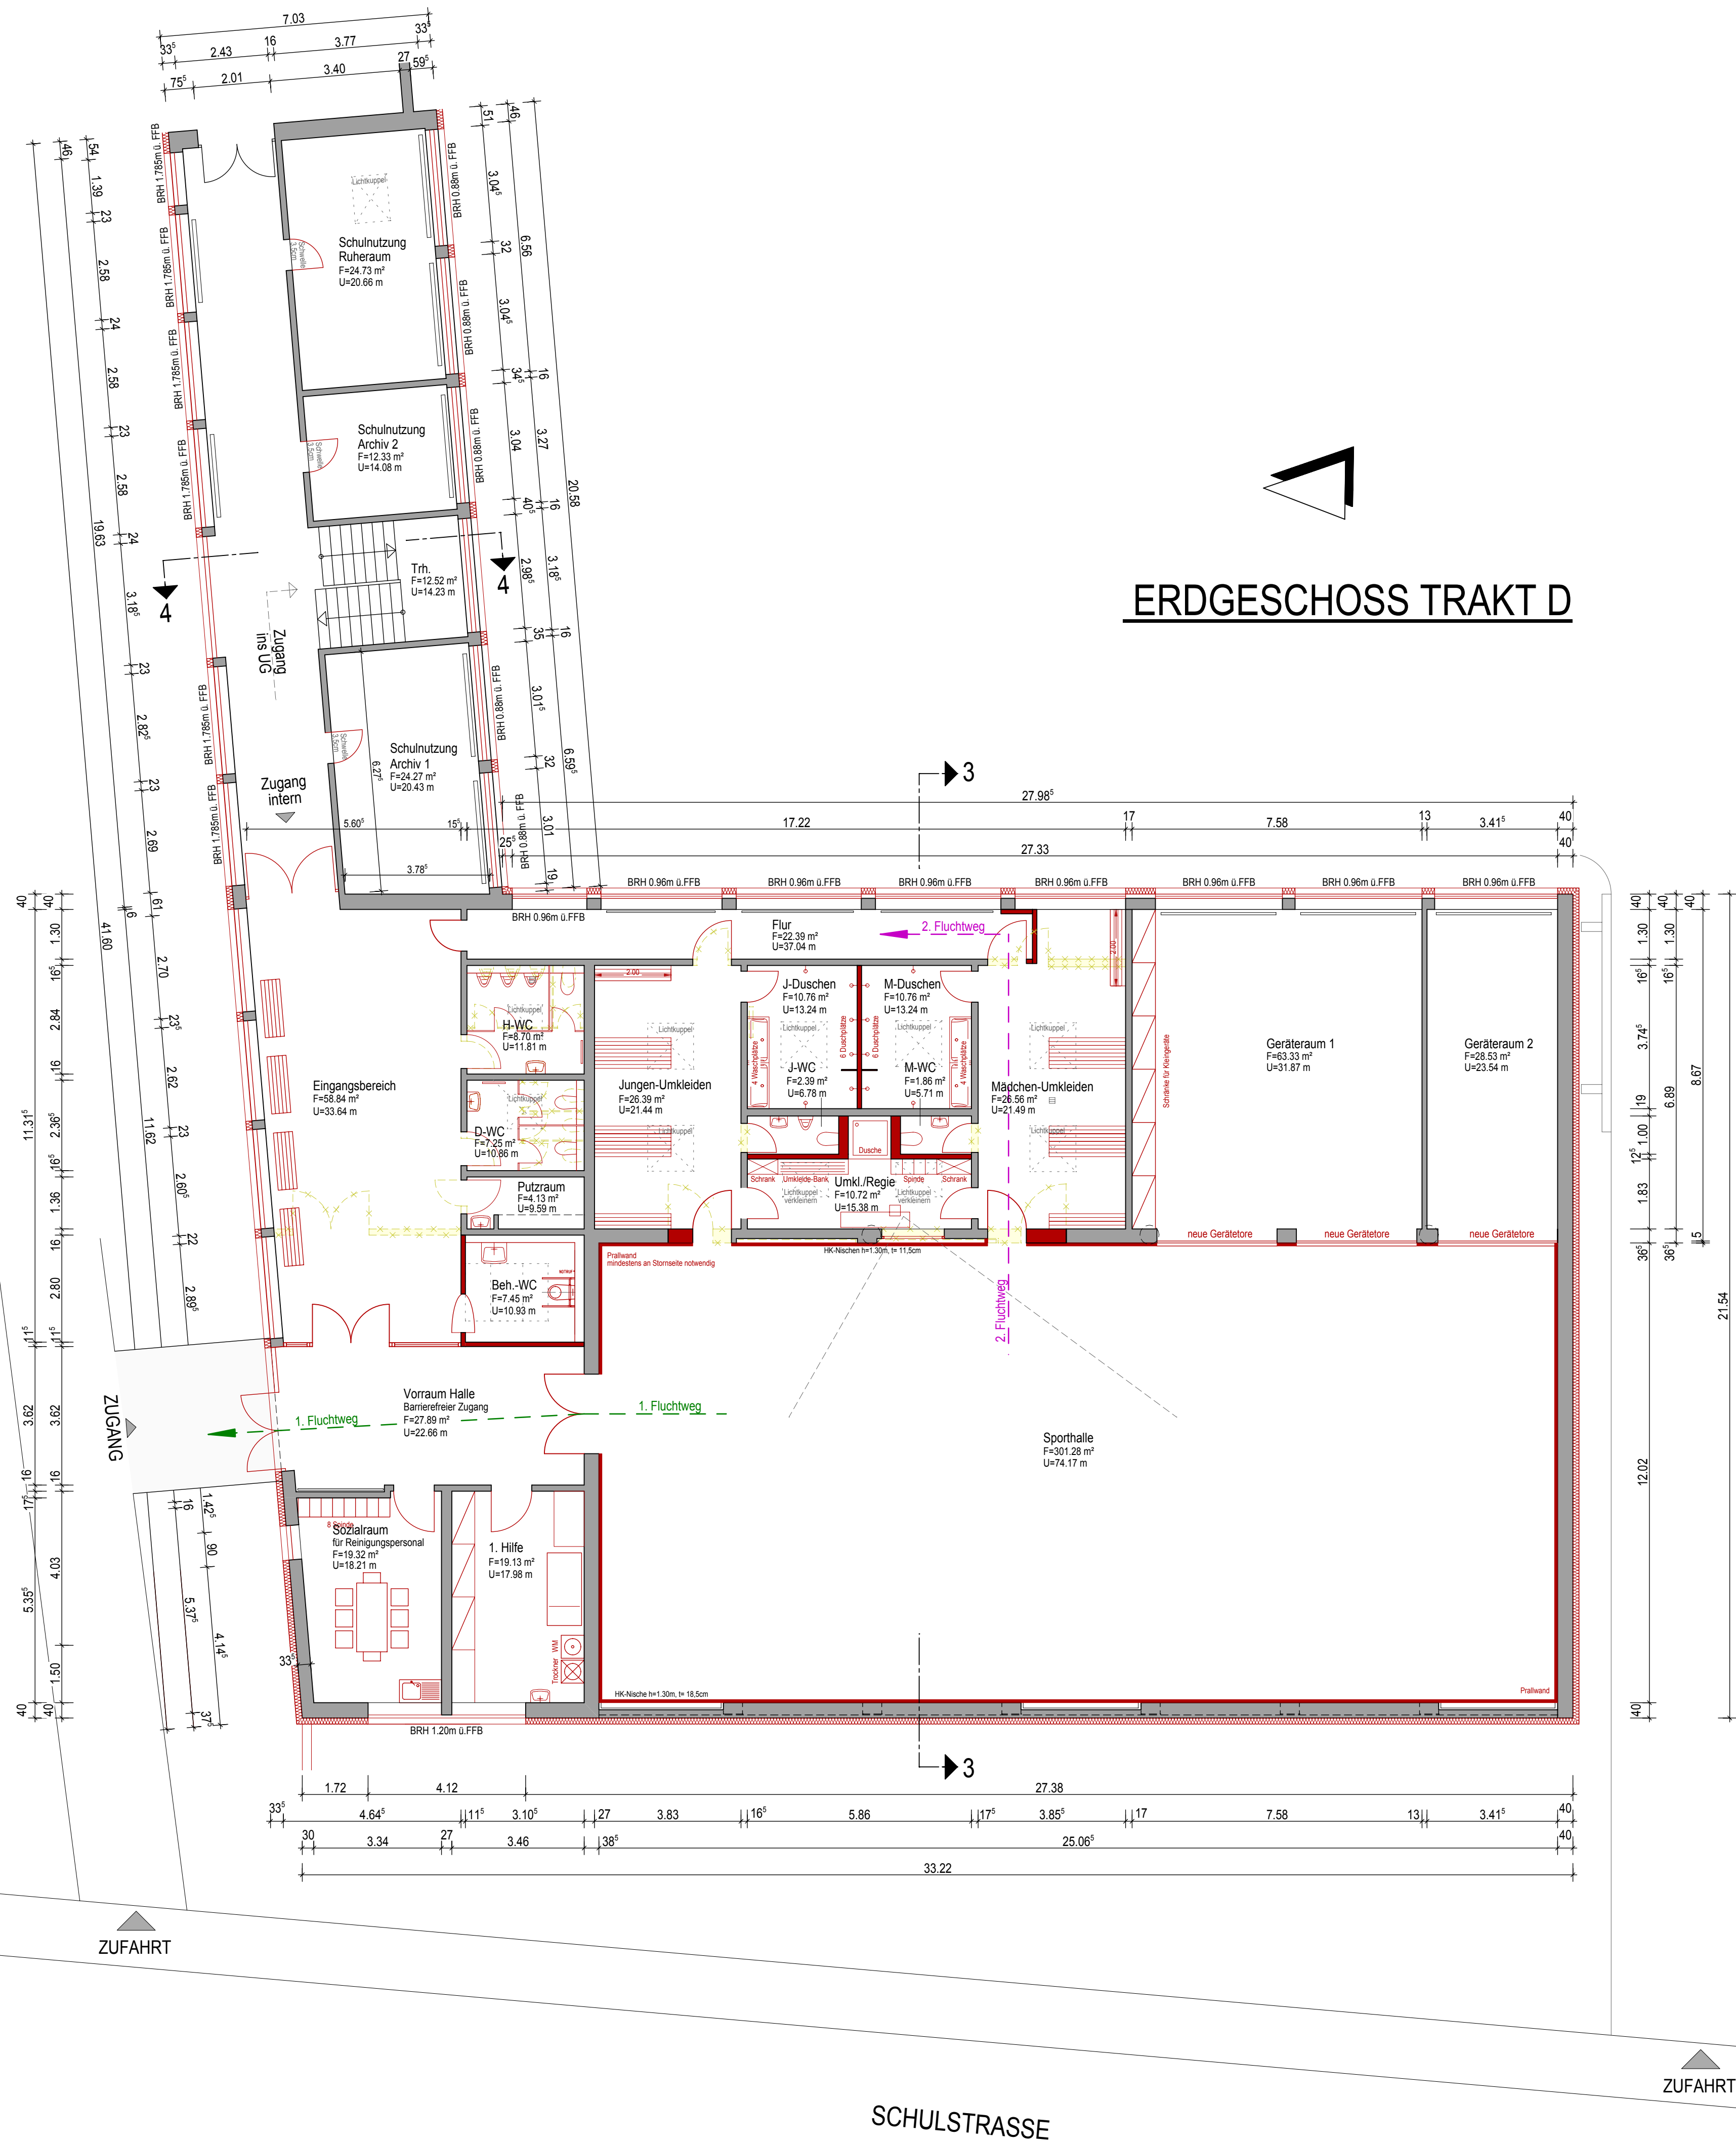

ERDGESCHOSS TRAKT D

VORENTWURF

Bauvorhaben: Generalsanierung des Geschosses für Grundschulsport und Nutzungsänderung des Schwimmbadbereiches zu Veranstaltungsräumen

Bauort: Don-Bosco-Straße 1, 97264 Helmstadt
Flur-Nr.: 3814

Bauherr: Marktgemeinde Helmstadt
vertr. durch den 1. Bürgermeister Herrn Edgar Martin
Im Kies 4
97264 Helmstadt

Nachbarn: Zum Zeichen der Zustimmung gem. Art.66, BayBO

Flur-Nr., Name, Adresse _____ Flur-Nr. _____
Flur-Nr., Name, Adresse _____ Flur-Nr. _____

Das Vorhaben entspr. der Gebäudeklasse 3 gem. Art. 2, Abs. 3 BayBO.
Das Gebäude ist ein Sonderbau.

Darstellung: Erdgeschoss

Entwurfsverfasser: **architekten gruber | hettiger | haus karlstadt | marktheidenfeld**
untere vlahmarktstraße 2, 97753 karlstadt, fon: 09353/90908-0, fax: 09353/90908-11
fahrgrasse 5, 97828 marktheidenfeld, fon: 09391/91828-0, fax: 09391/91828-11

Projektnr: 15-05 **Plotdatum:** 26.10.2015 **Plan-Nr:** 4.0
Gez.: Meiser/Schleißmann **Maßstab:** 1:100